




DETALHE SINALIZAÇÃO VERTICAL

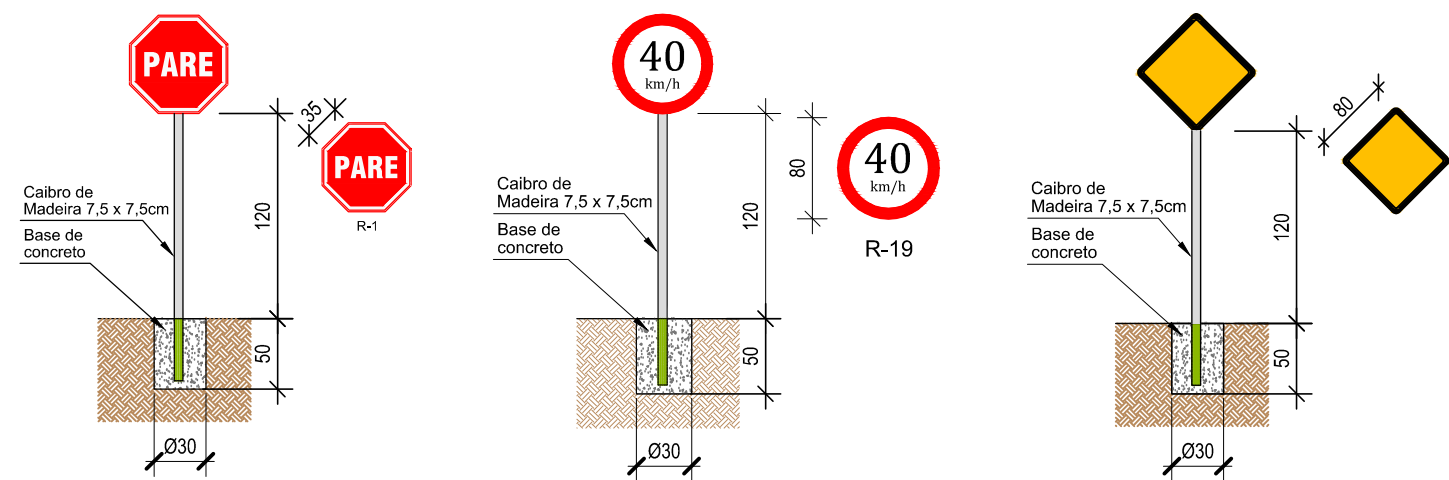

DETALHE LINHA CONTÍNUA NO EIXO (LFO 1)

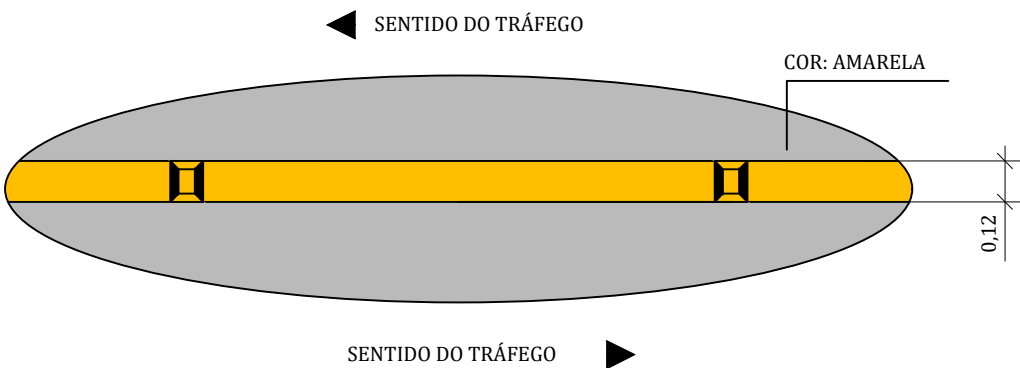

TACHAS BIDIRECIONAIS AMARELAS NO EIXO  
A CADA 16,00 m

 ZS Engenharia	TÍTULO: <b>PROJETO DE SINALIZAÇÃO DETALHAMENTO</b>		PRANCHA: <b>S 0-c</b>
	PROPRIETÁRIO:  <b>Prefeitura Municipal de Bom Princípio/RS</b>		OBRA: Terraplenagem, Drenagem, Pavimentação Asfáltica e Sinalização
	RESPONSÁVEL TÉCNICO:  Eng. Civil Zader Schmegel CREA/RS 143.409		LOCAL: Rua do Britador - Localidade Bom Fim Baixo
	ÁREA TOTAL:  5.950,00 m²		ESCALA: SEM ESCALA DATA: Mar / 2022