




0+000

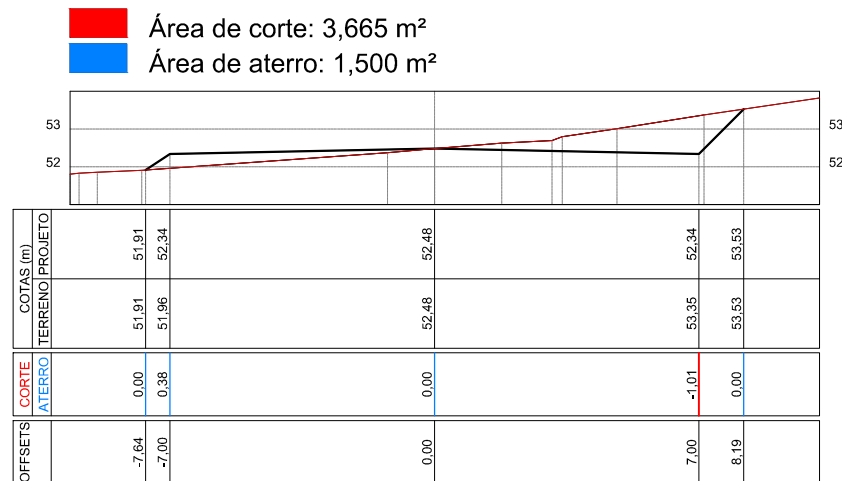


0+020

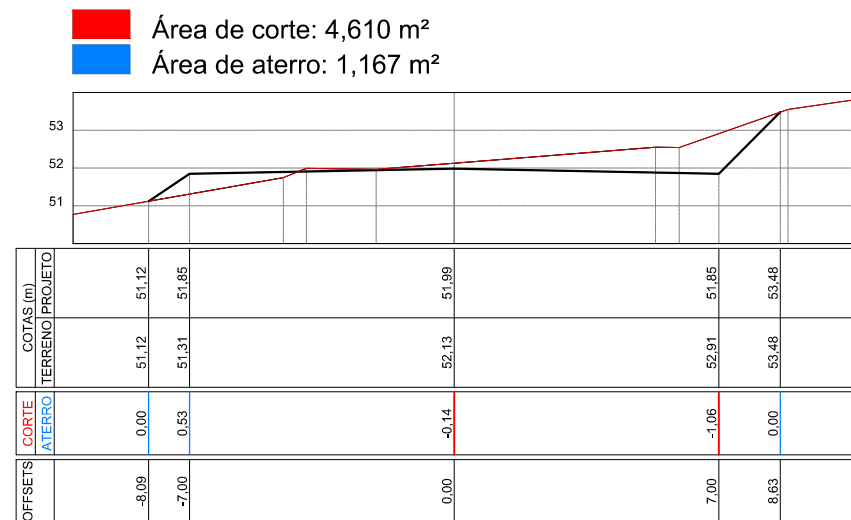


0+040

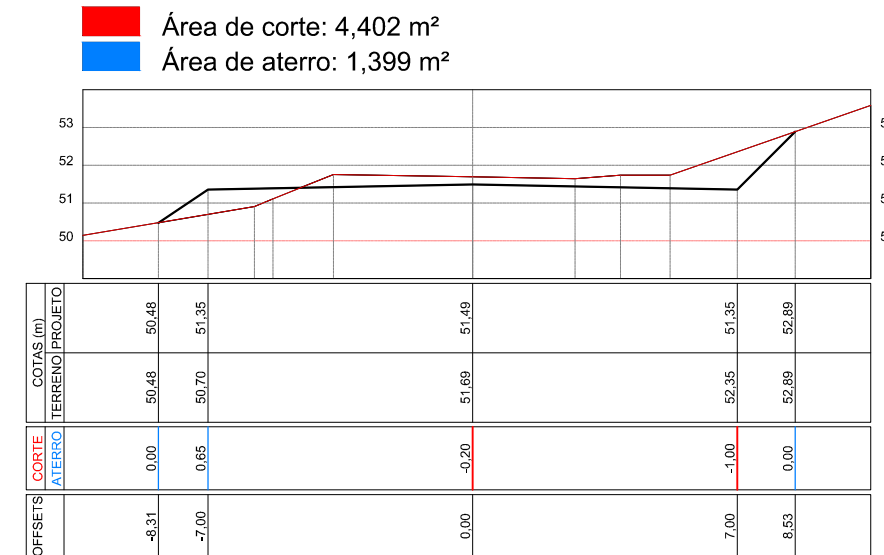


0+060

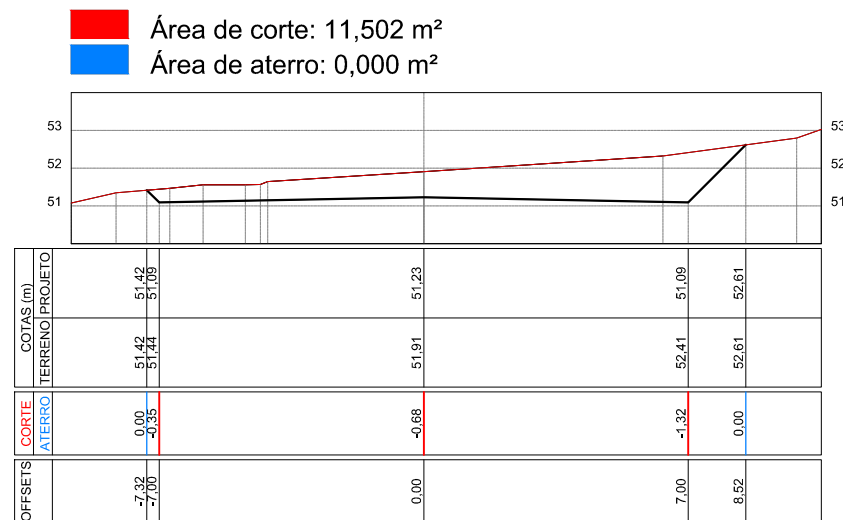


0+080

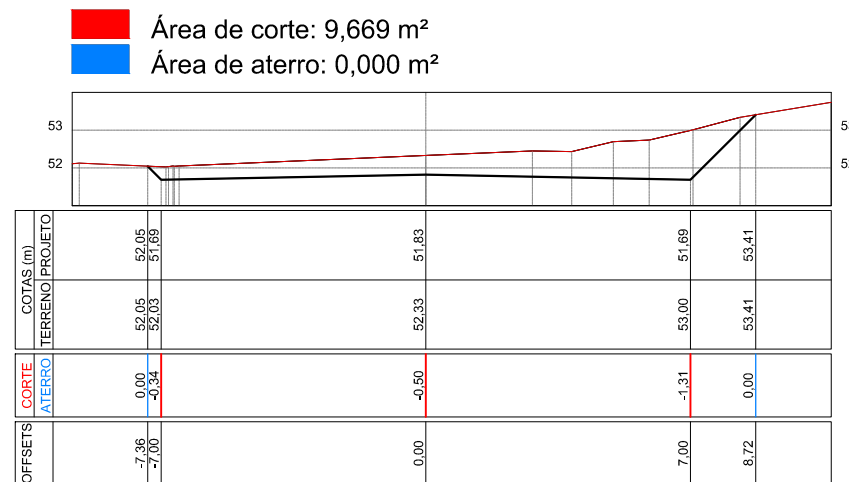

0+100

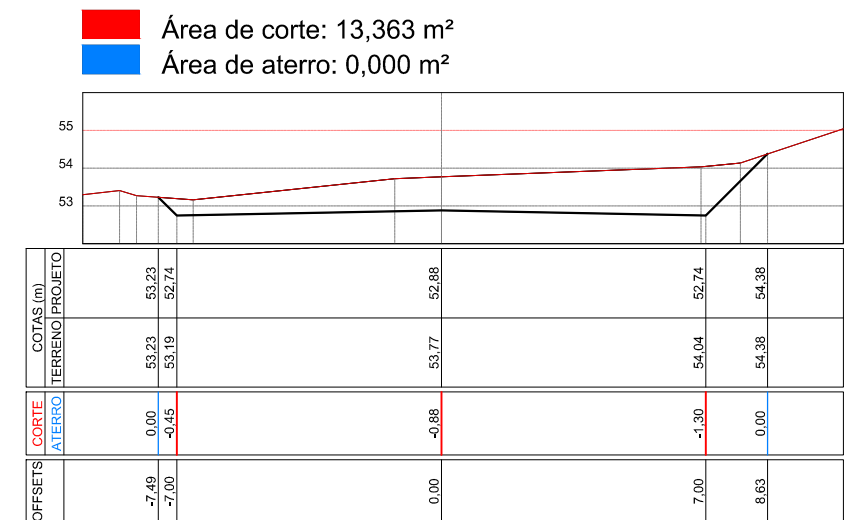

0+120

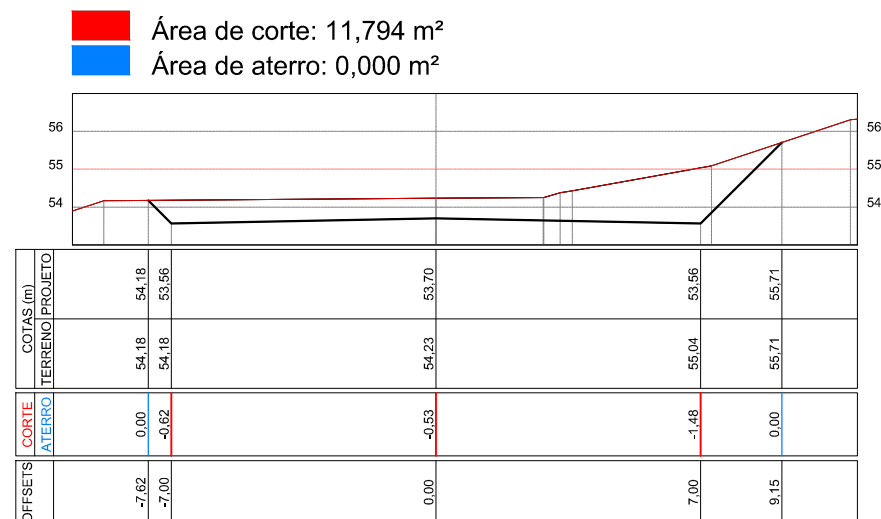

PROPRIETÁRIO:

Prefeitura Municipal  
de Bom Princípio/RS

RESPONSÁVEL TÉCNICO:

Eng. Civil Zader Schmeigel  
CREA/RS 143.409

TÍTULO:

PROJETO DE TERRAPLENAGEM  
SEÇÕES TRANSVERSAIS  
ESTACA E0+000 A E0+120

OBRA:

Terraplenagem, Drenagem, Pavimentação  
Asfáltica e Sinalização

LOCAL:

Rua do Britador - Localidade Bom Fim Baixo

ÁREA TOTAL:

5.950,00 m²

PRANCHA:

ST 01

ESCALA:

1 / 200

DATA:

Mar / 2022