




0+840

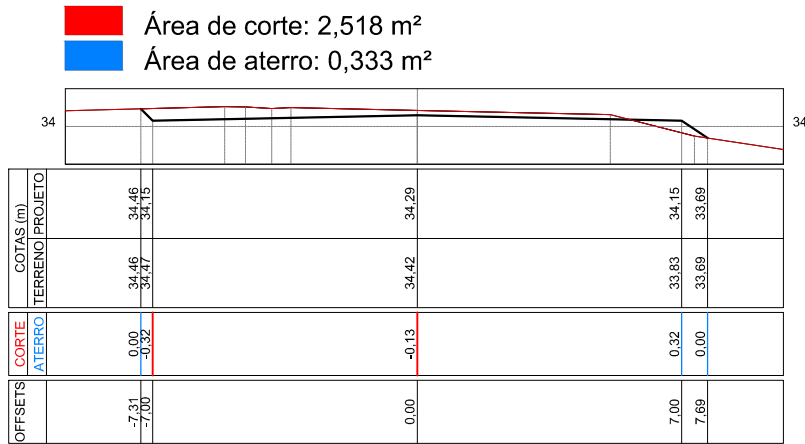


0+860

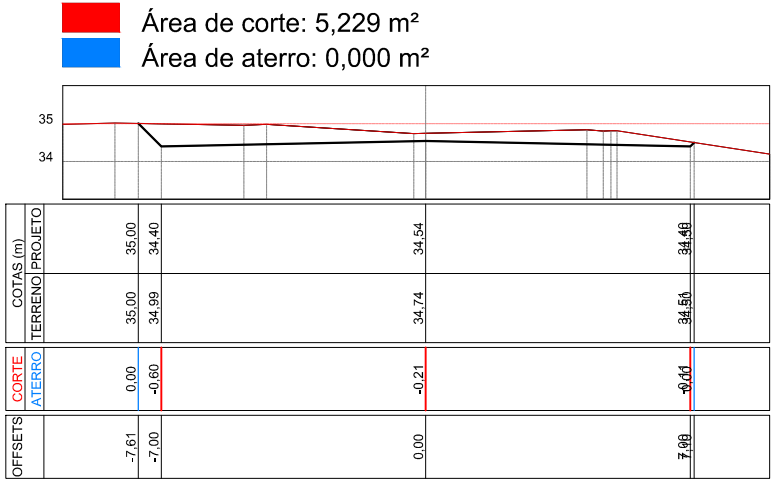


0+880

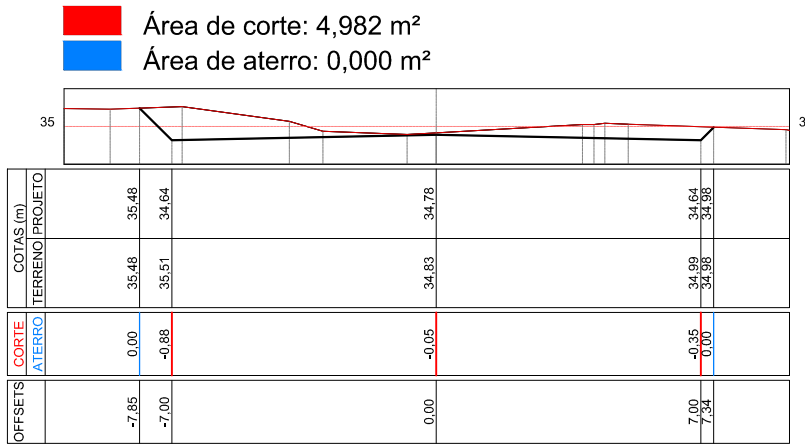


0+880

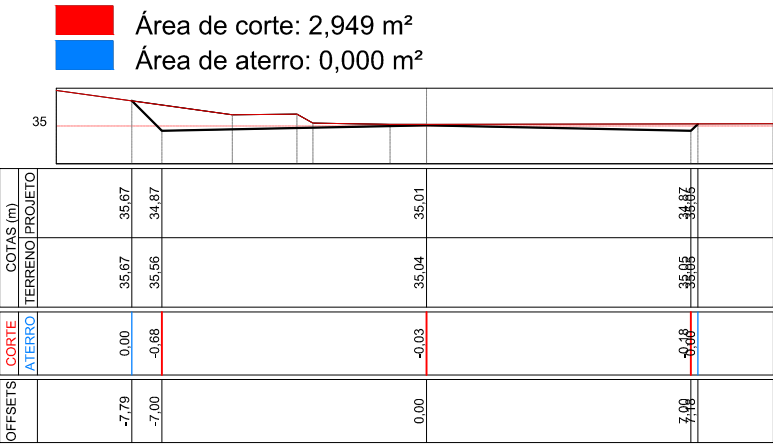


0+900

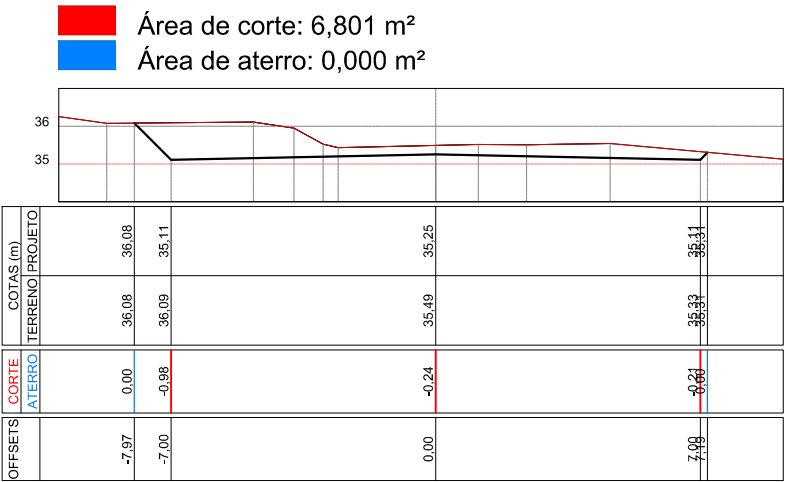

0+920

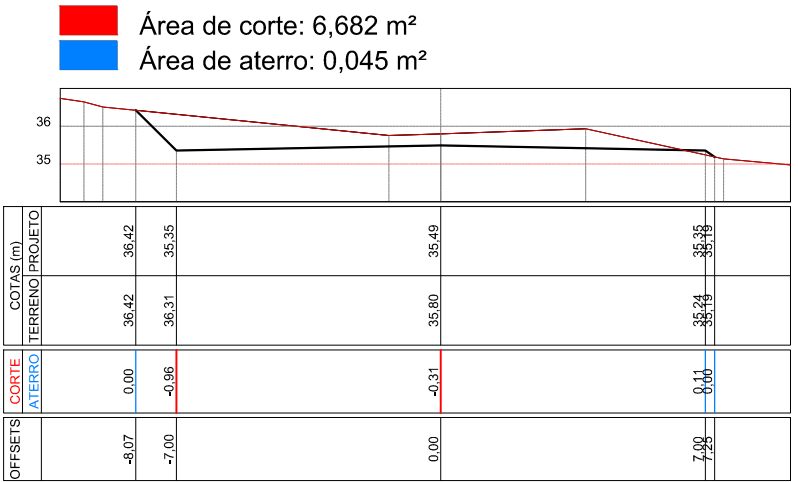

0+940

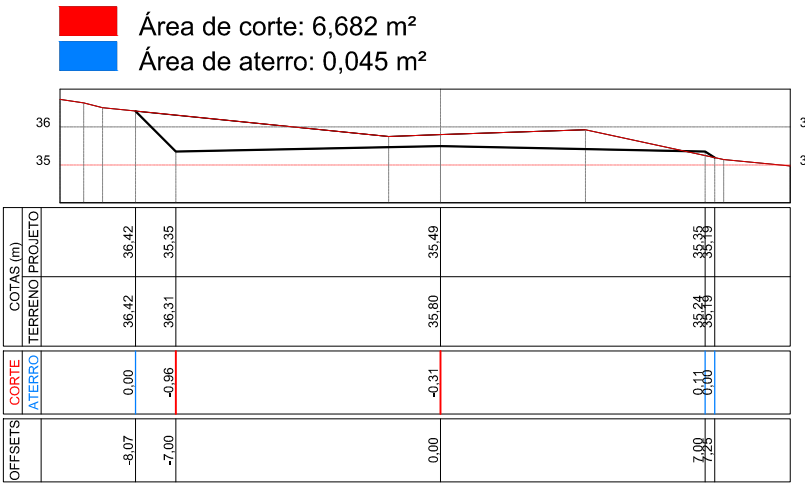

TÍTULO:
**PROJETO DE TERRAPLENAGEM
SEÇÕES TRANSVERSAIS**
ESTACA E0+840 A E0+940

PRANCHA:
ST 07



PROPRIETÁRIO:
**Prefeitura Municipal
de Bom Princípio/RS**

OBRA: **Terraplenagem, Drenagem, Pavimentação
Asfáltica e Sinalização**

LOCAL: **Rua do Britador - Localidade Bom Fim Baixo**

RESPONSÁVEL TÉCNICO:

Eng. Civil Zader Schmegel
CREA/RS 143.409

ÁREA TOTAL:

5.950,00 m²

ESCALA:
1 / 200
DATA:
Mar / 2022