



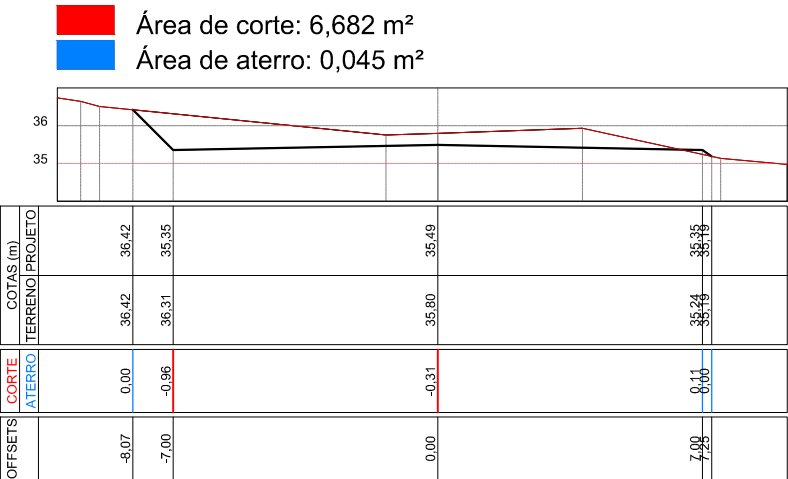

0+960

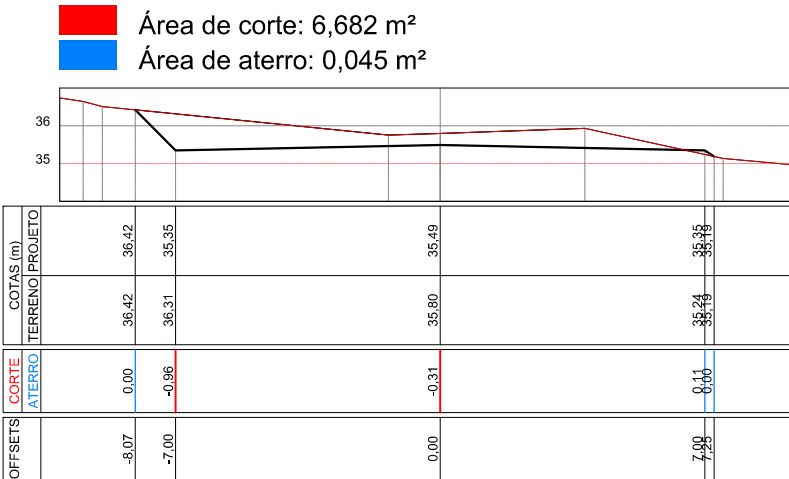

0+980



TÍTULO: **PROJETO DE TERRAPLENAGEM
SEÇÕES TRANSVERSAIS**
ESTACA E0+960 A E0+980

PRANCHA:
ST 08



PROPRIETÁRIO:
**Prefeitura Municipal
de Bom Princípio/RS**

OBRA: **Terraplenagem, Drenagem, Pavimentação
Asfáltica e Sinalização**

LOCAL:
Rua do Britador - Localidade Bom Fim Baixo

RESPONSÁVEL TÉCNICO:

Eng. Civil Zader Schmegel
CREA/RS 143.409

ÁREA TOTAL:

5.950,00 m²

ESCALA:
1 / 200

DATA:
Mar / 2022