



DETALHE SINALIZAÇÃO VERTICAL

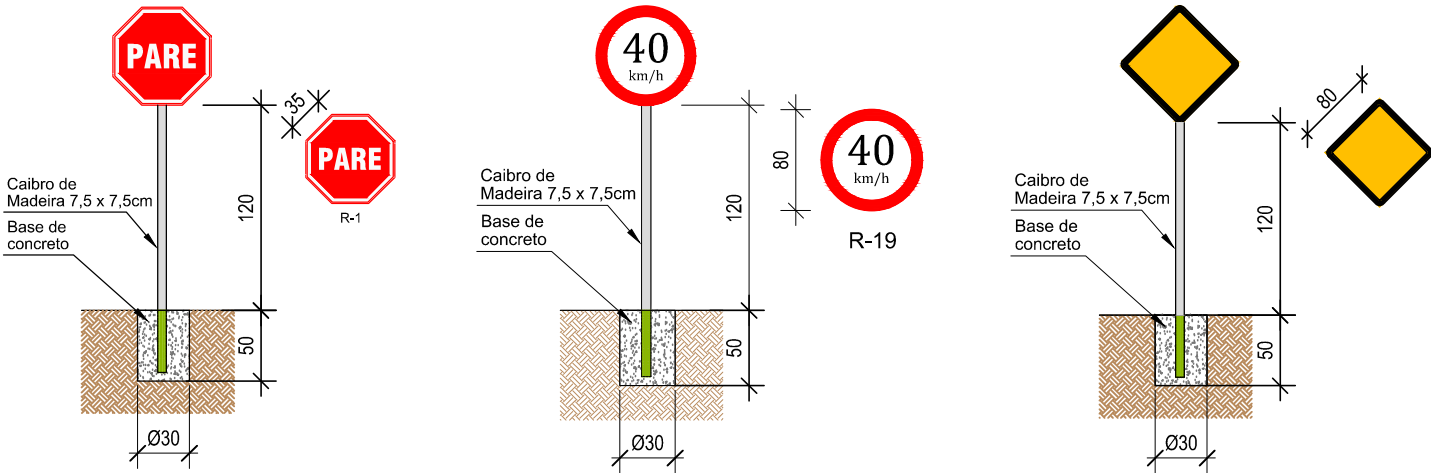

DETALHE LINHA CONTÍNUA NO EIXO (LFO 1)

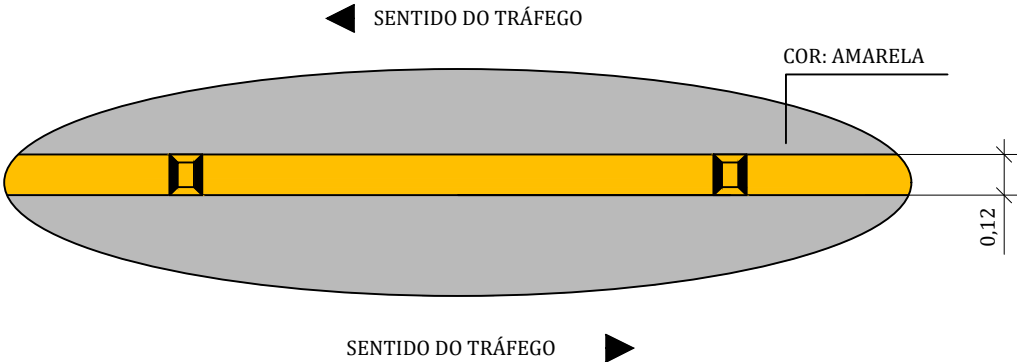

TACHAS BIDIRECIONAIS AMARELAS NO EIXO  
A CADA 16,00 m

	TÍTULO: <b>PROJETO DE SINALIZAÇÃO DETALHAMENTO</b>		PRANCHA: <b>S 0-c</b>
	PROPRIETÁRIO:  <b>Prefeitura Municipal de Bom Princípio/RS</b>	OBRA: Terraplenagem, Drenagem, Pavimentação Asfáltica e Sinalização	
RESPONSÁVEL TÉCNICO:  Eng. Civil Zader Schmegel CREA/RS 143.409		LOCAL: Rua Alfredo Nicolau Reichert - Localidade Centro	ESCALA: SEM ESCALA
		ÁREA TOTAL: 2.906,272 m²	DATA: Mar / 2022