


Calçada 1,5m - Nova	
Localização e elemento	Área da Superfície
Cruzamento Principal - Calçada Nova	114,39
Cruzamento Principal - Extensão Calçada	69,94
Est. Morro Tico Tico - Calçada Nova	300,47
Padre Rech - Calçada Nova	885,61
Padre Rech - Extensão Calçada	25,51
Pedro Neis (cemitério - rótula Tico Tico) - Calçada Nova	2.303,63
Pedro Neis (ônibus PIIC-1) - Calçada Nova	17,27
Pedro Neis (Rala Bela) - Extensão Calçada	67,58
Pedro Neis (rotatória Tico Tico) - Calçada Nova	142,94
Pedro Neis (trecho cemitério) - Calçada Nova	943,21
Pedro Neis (trecho igreja) - Calçada Nova	1.046,08
Pedro Neis (trecho igreja) - Extensão Calçada	78,74
Pedro Neis PIIC-1 - Calçada Nova	92,08
Pedro Neis PIIC-1 - Extensão Calçada	16,50
Pedro Selbach - Calçada Nova	2.761,62
Pedro Selbach - Extensão Calçada	30,41
Praça - Calçada Nova	175,51
	9.071,49 m²

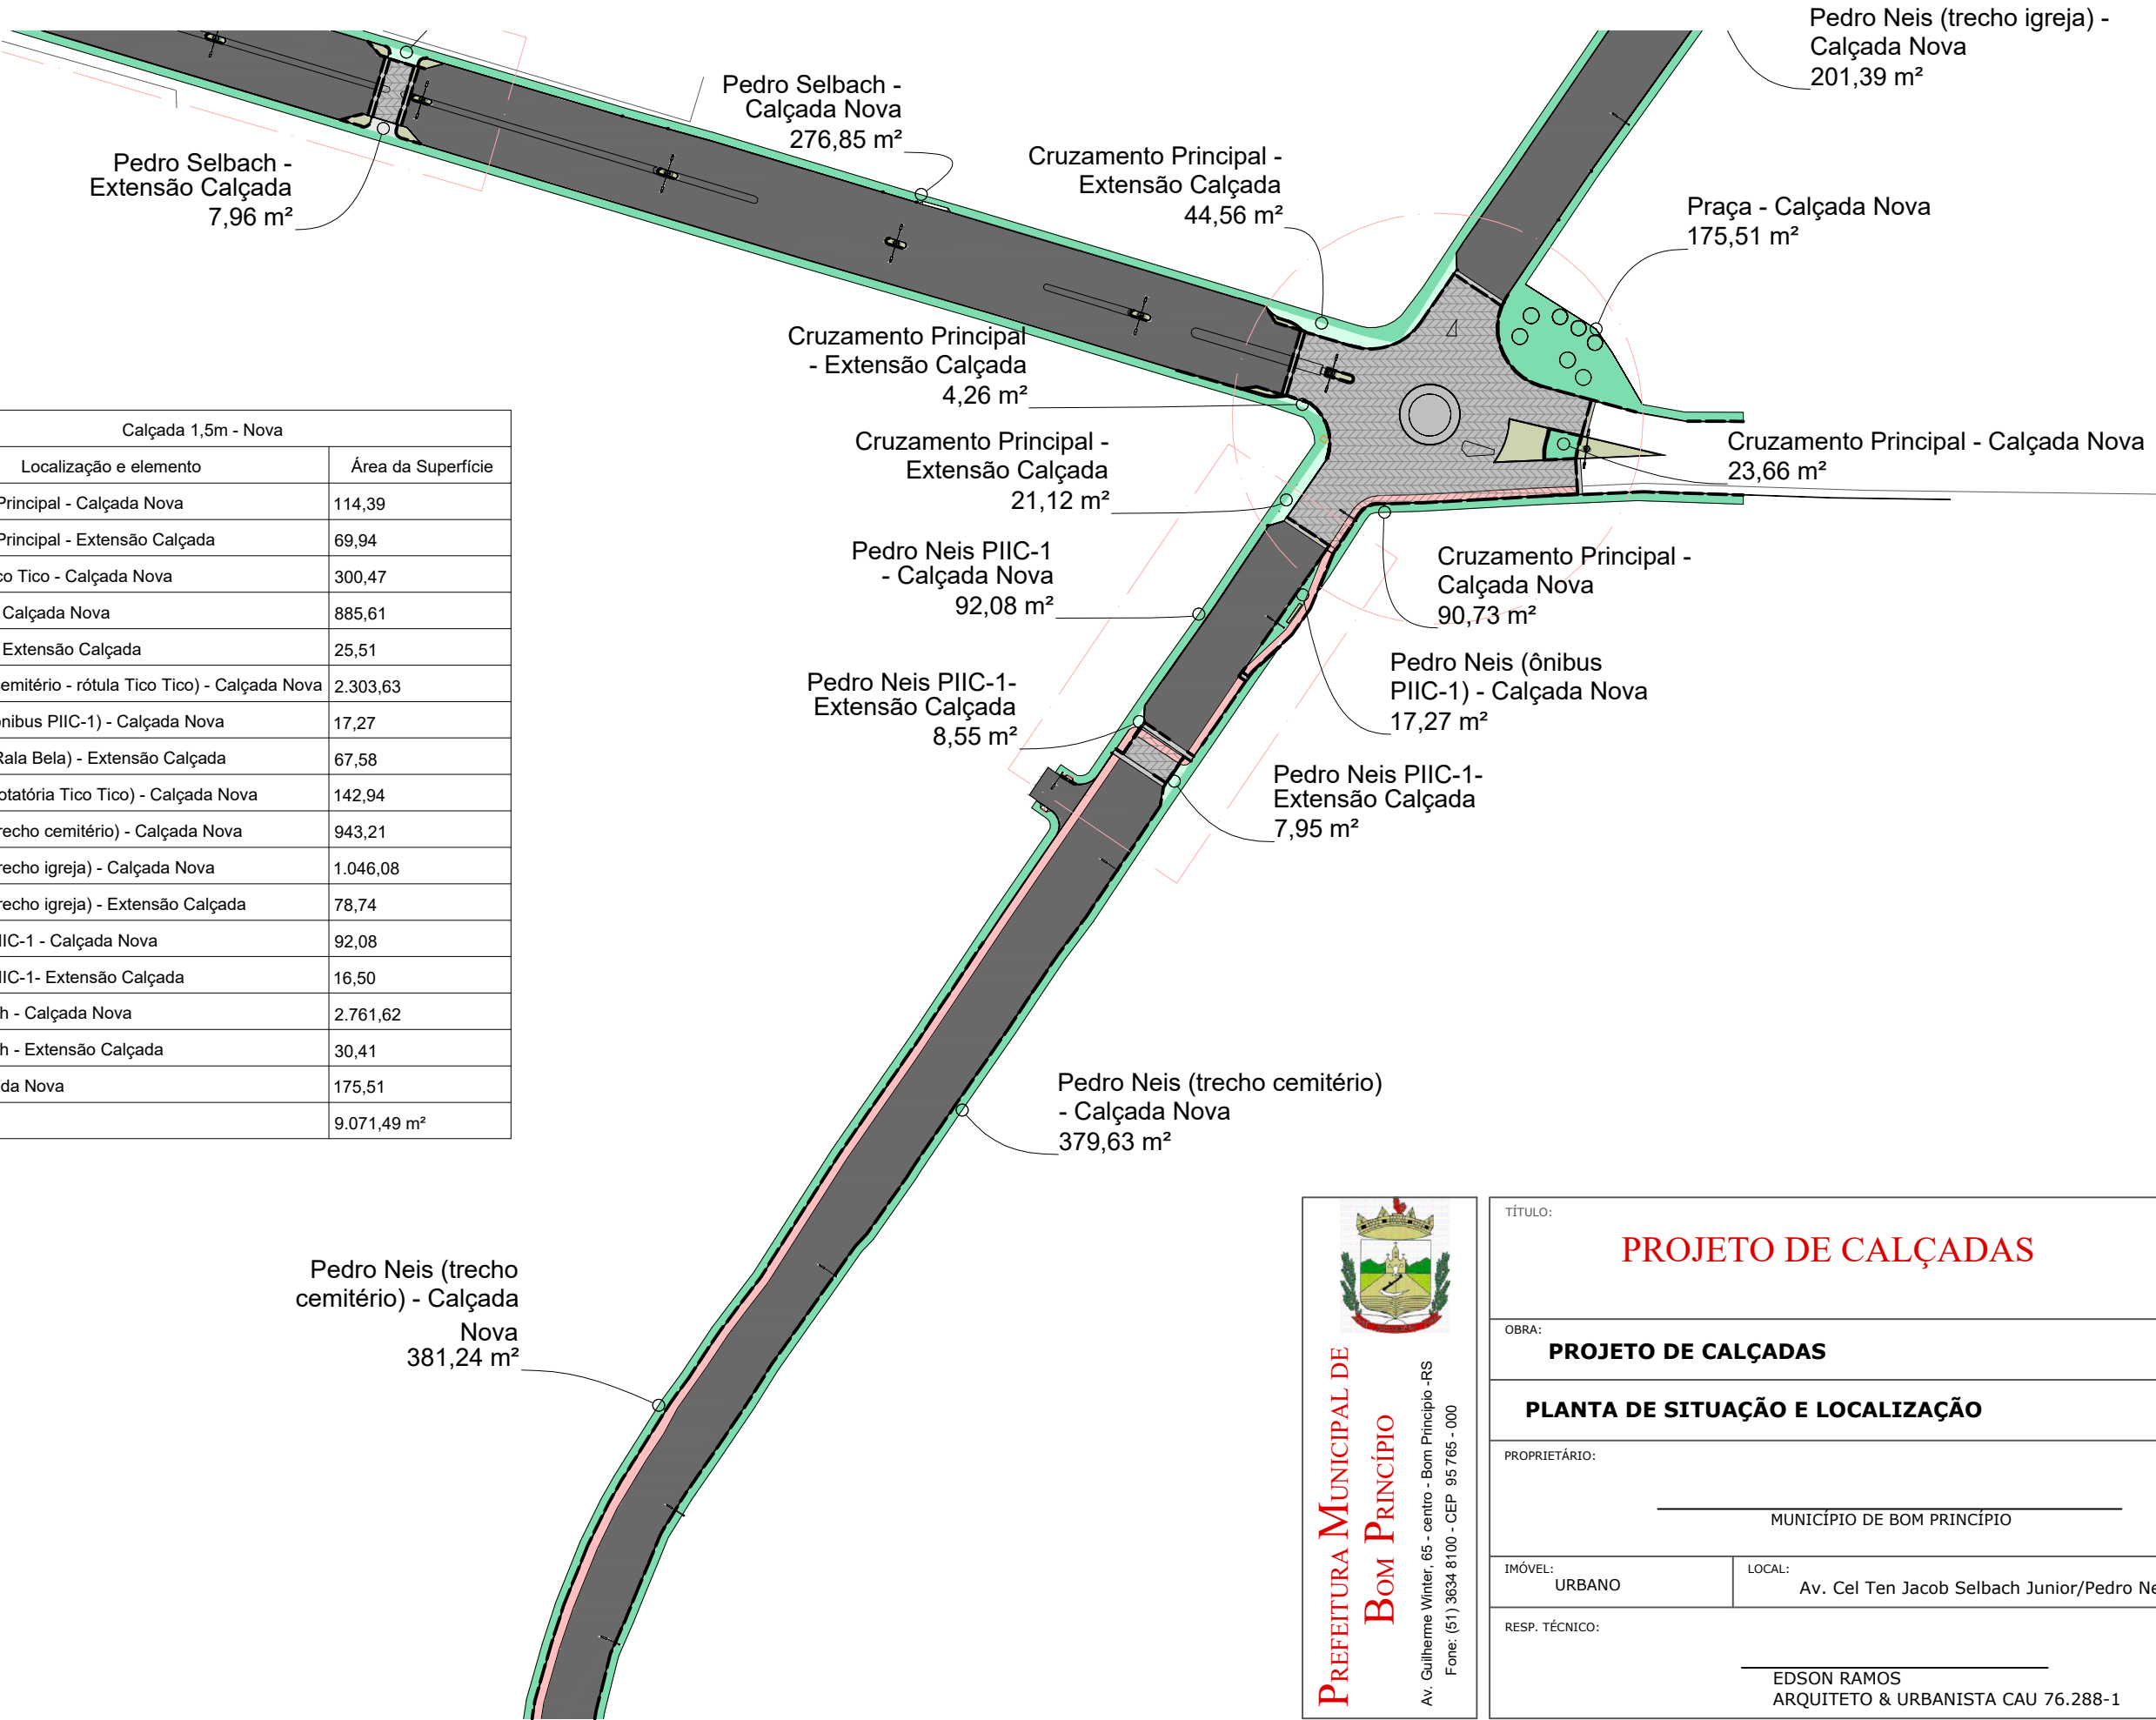

**PREFEITURA MUNICIPAL DE
BOM PRINCÍPIO**
Av. Guilherme Winter, 65 - centro - Bom Princípio - RS
Fone: (51) 3634 8100 - CEP 95 765 - 000

TÍTULO: PROJETO DE CALÇADAS		ÁREA
OBRA: PROJETO DE CALÇADAS		ESCALA: s/escala
PROPRIETÁRIO: MUNICÍPIO DE BOM PRINCÍPIO		DATA: AGOSTO/2024
IMÓVEL: URBANO		PRANCHA: A 03
LOCAL: Av. Cel Ten Jacob Selbach Junior/Pedro Neis		
RESP. TÉCNICO: EDSON RAMOS ARQUITETO & URBANISTA CAU 76.288-1		