


LEGENDA:


GREIDE PROJETADO

TERRENO NATURAL

Escala Vertical: 1:1000  
Escala Horizontal: 1:100

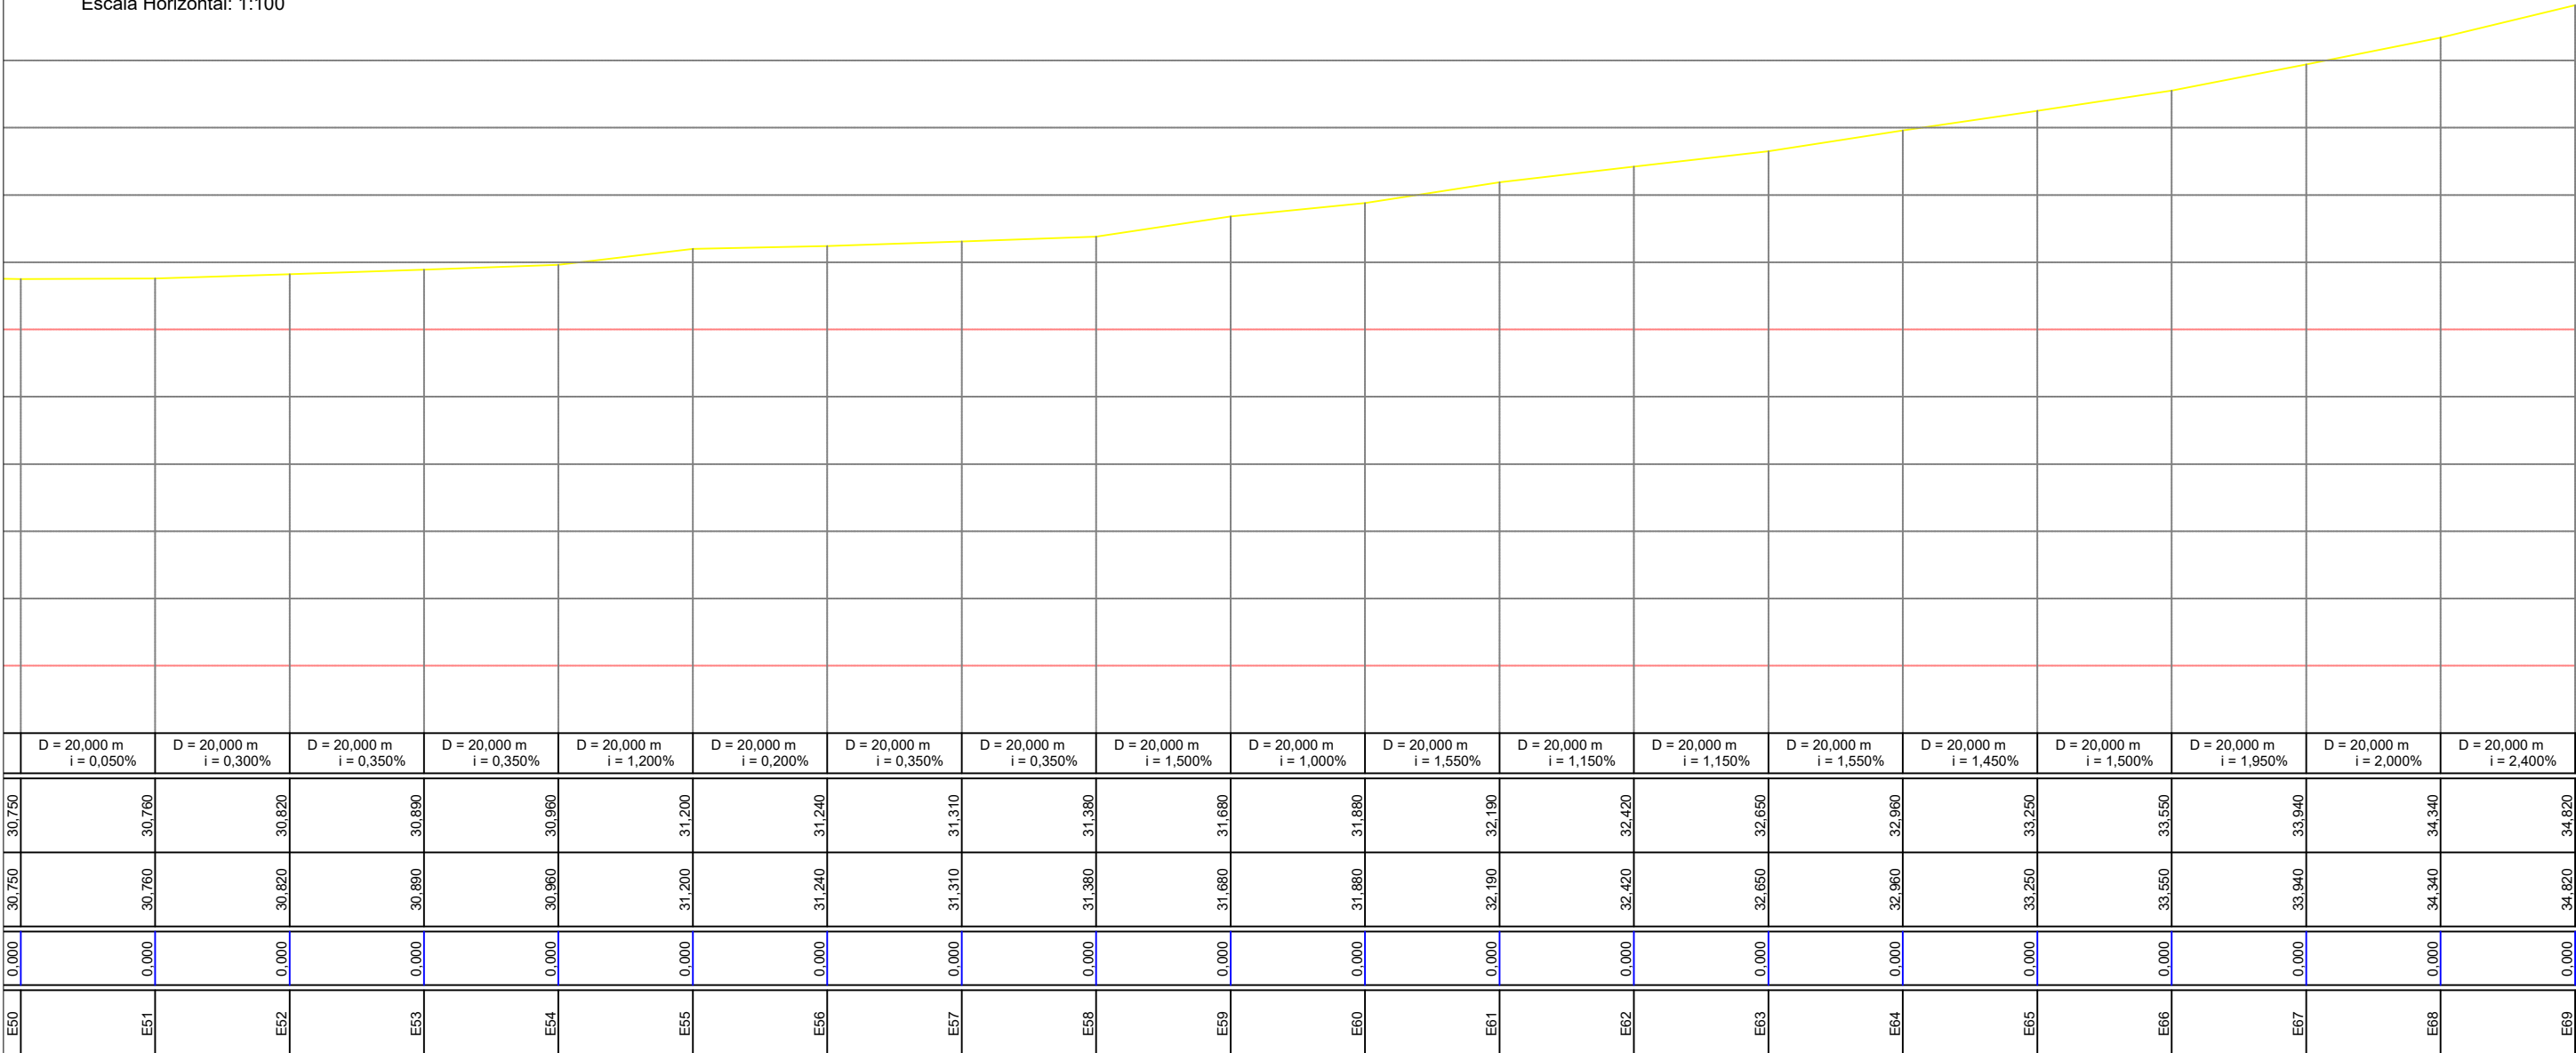

Perfil Longitudinal Estrada Epiphaneio Volkweiss

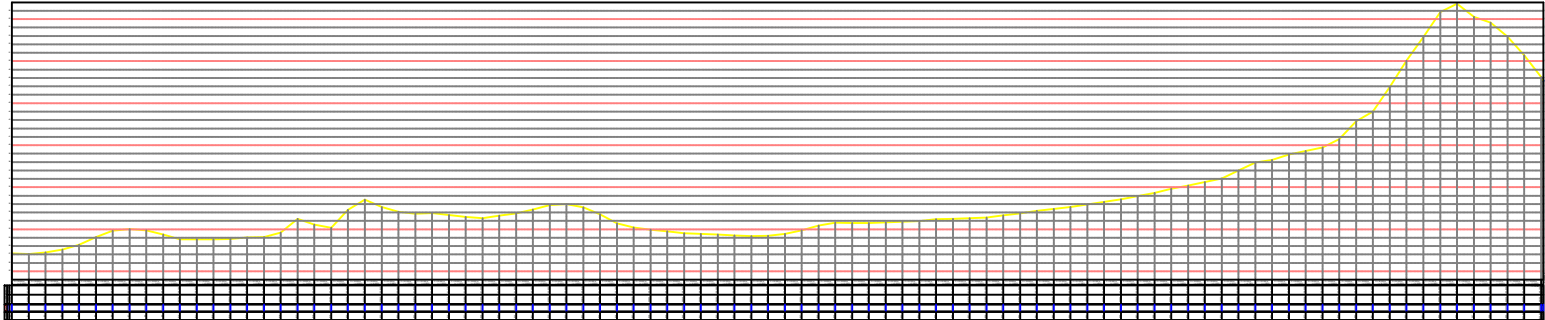

TÍTULO:

PROJETO DE TERRAPLENAGEM -  
PERFIL LONGITUDINAL

ESTACA E50 A E69  
TRECHO 2

PRANCHA:  
**PL 02**

PROPRIETÁRIO:

Prefeitura Municipal  
de Bom Princípio/RS

OBRA:

Terraplenagem, Drenagem, Pavimentação  
Asfáltica e Sinalização

RESPONSÁVEL TÉCNICO:

Eng. Civil Zader Schmegel  
CREA/RS 143.409

LOCAL:

Estrada Epiphaneio Volkweiss - Localidade Bom Fim Baixo

ÁREA TOTAL:

6.720,00 m²

ESCALA:

1 / 500

DATA:

Junho / 2024