


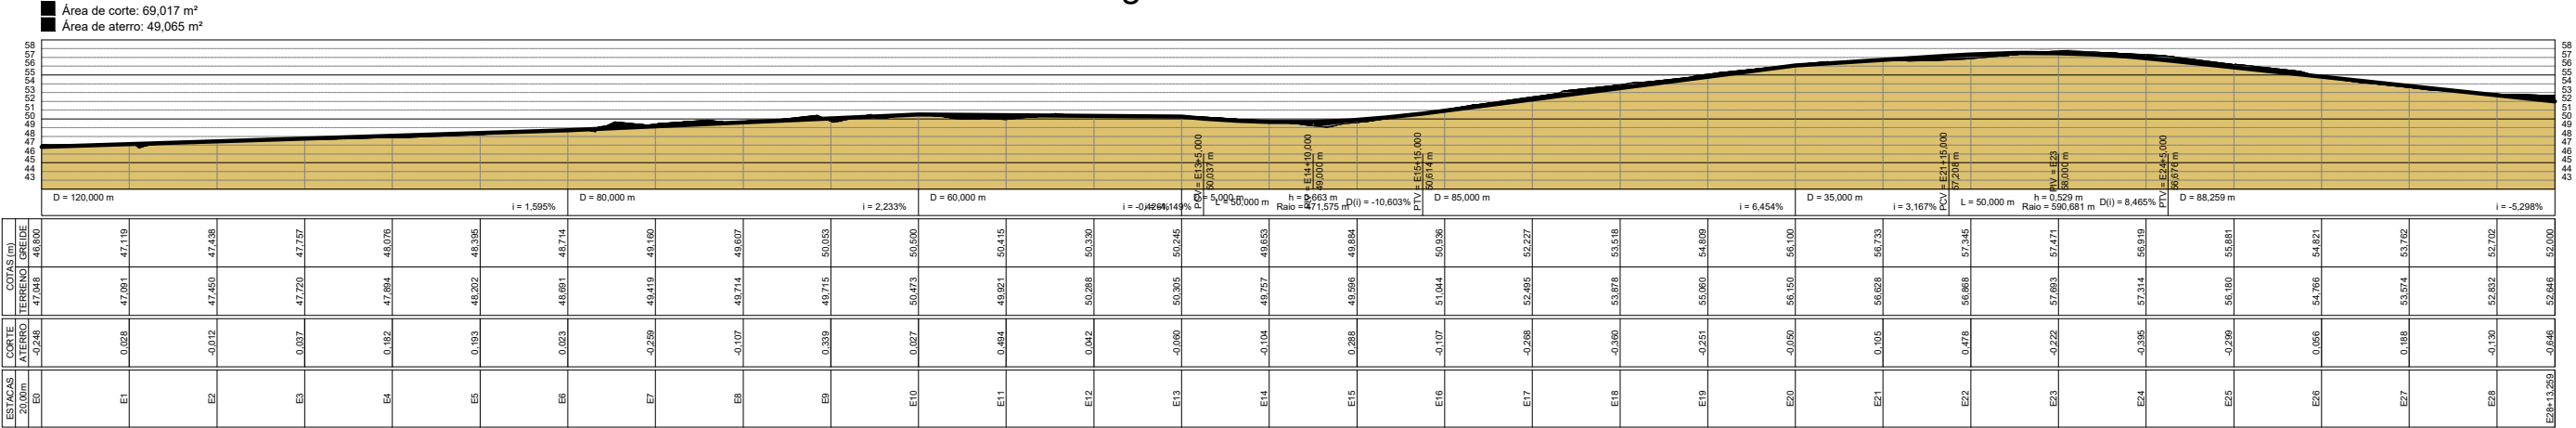

Perfil Longitudinal Rua Otto F. Hartmann





ENGENHARIA E CARTOGRAFIA



PROPRIETÁRIO:
Prefeitura Municipal de Bom Princípio/RS

RESPONSÁVEIS TÉCNICOS:

Eng. Lucas Schroeder
CREA/RS 239932

Eng. Barbara Luiza Welter
CREA/RS 230328

TÍTULO:
PROJETO TERRAPLENAGEM - PERFIL LONGITUDINAL

PRANCHA:
PL 01

OBRA:
Terraplenagem, Drenagem, Pavimentação Asfáltica e Sinalização

LOCAL:
Rua Otto F. Hartmann - Morro Tico Tico

ÁREA TOTAL:
3.439,56 m²

ESCALA:
1 / 200

DATA:
Maio / 2023